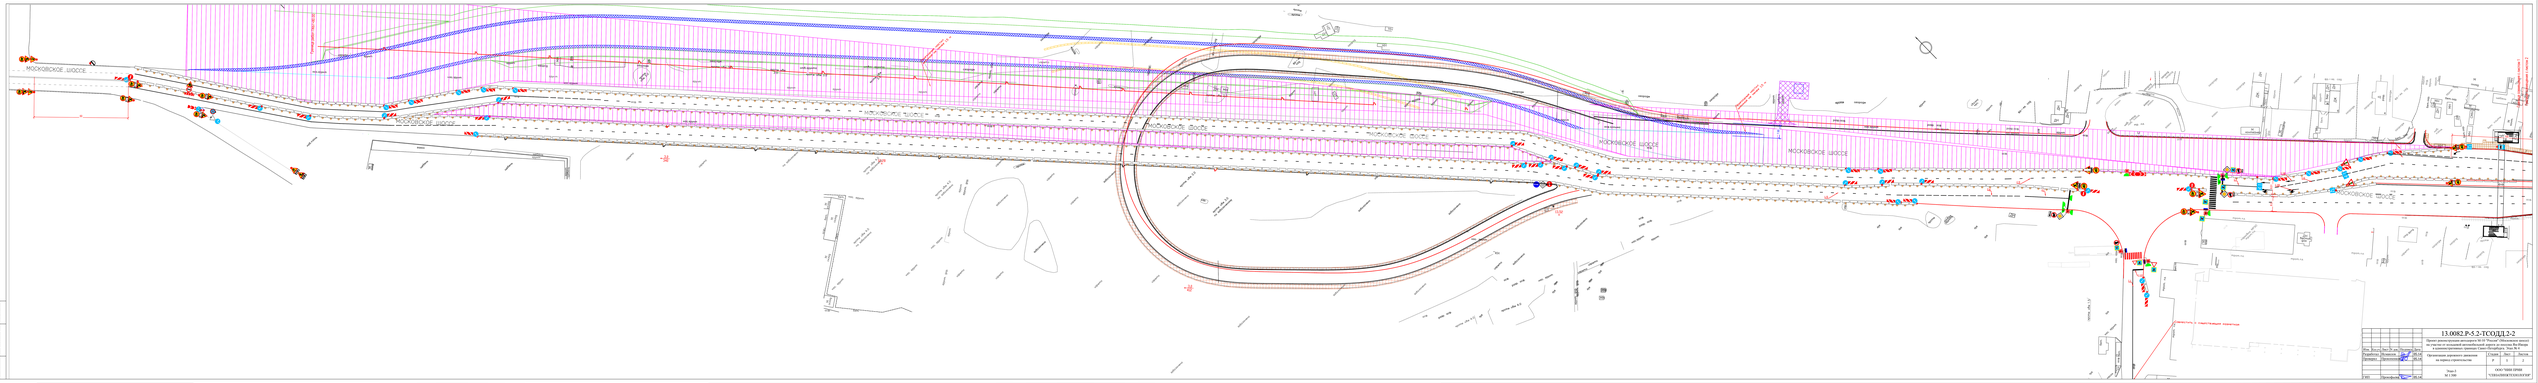
МОСКОВСКОЕ ШОССЕ
13.0082.Р-5.2-ТСОД/ДЛ.2-2
Организация дорожного движения на период строительства
Стадия | Лист | Листов
Р | 5 | 5
Этап 2
М 1:500
ООО "ЮИС ПРИМ"
"СПЕЦИАЛИЗИРОВАННЫЕ ТЕХНОЛОГИИ ПРИМЕНЕНИЯ"

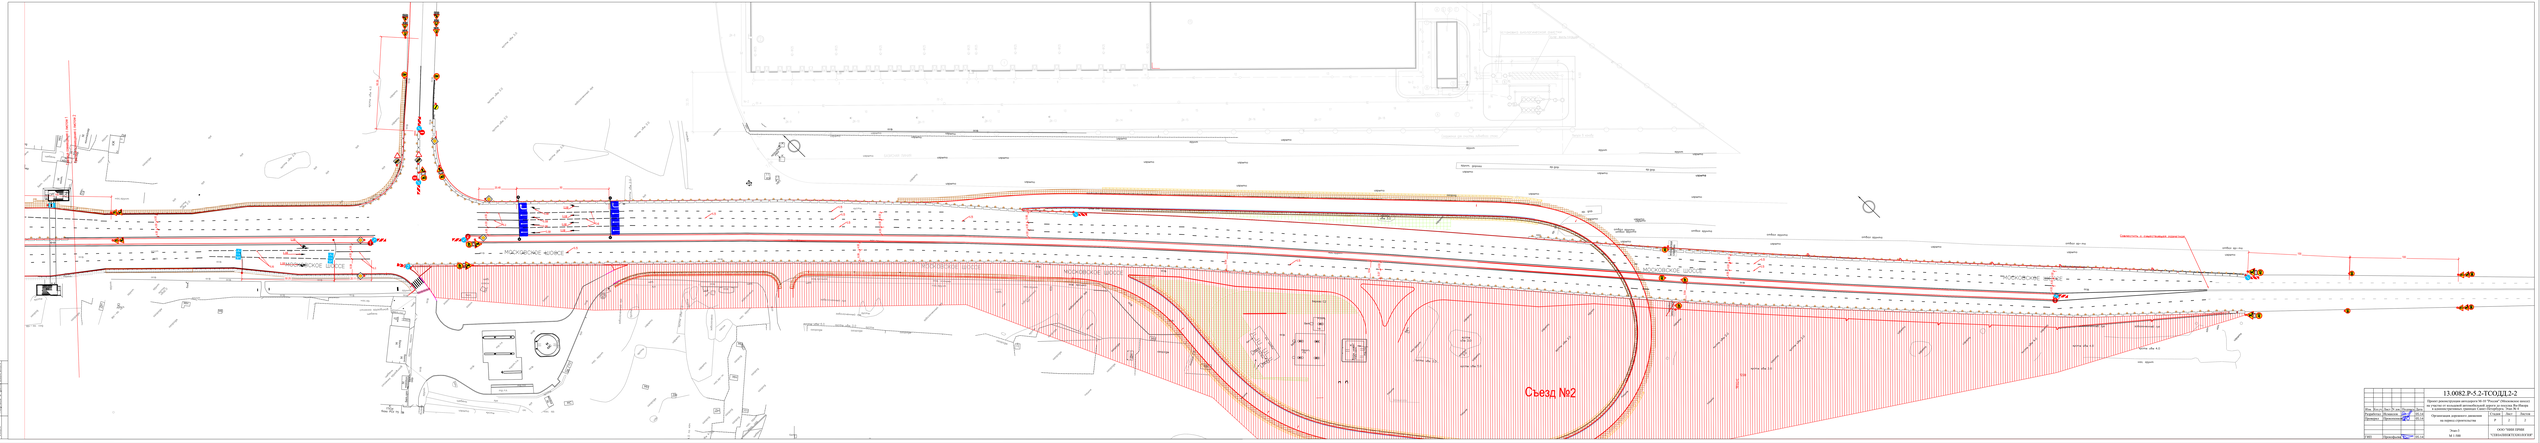
МОСКОВСКОЕ ШОССЕ
Съезд №2
13.0082.Р-5.2-ТСОД/ДЛ.2-2
Организация дорожного движения на период строительства
Стадия | Лист | Листов
Р | 5 | 5
Этап 2
М 1:500
ООО "ЮИС ПРИМ"
"СПЕЦИАЛИЗИРОВАННЫЕ ТЕХНОЛОГИИ ПРИМЕНЕНИЯ"